

**Информационное сообщение от 05.03.2018 г. (36)**

В соответствии со статьёй 39.18 Земельного кодекса РФ администрация Некоузского муниципального района извещает граждан и организации о возможном предоставлении в аренду земельных участков из состава свободных земель Октябрьского сельского поселения, Некоузского района, Ярославской области:

- земельный участок, расположенный в д. Пантелеево, Родионовского сельского округа, Некоузского района, Ярославской области, кадастровый номер 76:08:060530:3У1, ориентировочной общей площадью 1546 квадратных метров, в территориальной зоне Ж-3, с разрешенным использованием: для ведения личного подсобного хозяйства, аренда сроком 20 (двадцать) лет, схема расположения земельного участка на кадастровом плане территорий прилагается.

Площадь земельных участков подлежит уточнению по результатам межевания. Предоставление земельных участков осуществляется по мере поступления заявлений на их предоставление, в случае подачи двух и более заявлений на формируемый земельный участок в течении 30 (тридцати) дней с момента обнародования настоящего информационного сообщения, заинтересованные лица вправе подавать заявления о намерении участвовать в аукционе по продаже такого земельного участка или аукционе на право заключения договора аренды такого земельного участка.

Заявления подаются в письменной форме лично или через представителя по доверенности либо посредством почтовой связи в администрацию Некоузского муниципального района, по адресу: 152730, Ярославская область, Некоузский район, с. Новый Некоуз, ул. Кооперативная, д. 12. Дата окончания подачи заявлений по настоящему информационному сообщению 03.04.2018 года.

По вопросу предоставления земельных участков и другим возникающим вопросам, в рамках данного информационного сообщения обращаться: Ярославская область, Некоузский район, с. Новый Некоуз, ул. Советская, д. 23, телефон/ факс 8 (48547) 2-16-98, Администрация Некоузского муниципального района. Прием заинтересованных лиц производится с 9.00 до 12.00 и с 14.00 до 16.00 в рабочие дни.

Глава администрации  
Некоузского муниципального района С.В. Некрутов

Отправлено 05.03.2018 г. 8.55

**УТВЕРЖДЕНО:**  
Постановлением Администрации

Наименование документа об утверждении, включая наименования  
Некоузского муниципального


органов государственной власти или органов местного  
района

самоуправления, принявших решение об утверждении схемы  
Ярославской области

или подписавших соглашение о перераспределении земельных участков

от \_\_\_\_\_ № \_\_\_\_\_

Схема расположения земельного участка (земельных участков)  
на кадастровом плане территории  
Кадастровый квартал 76:08:060530

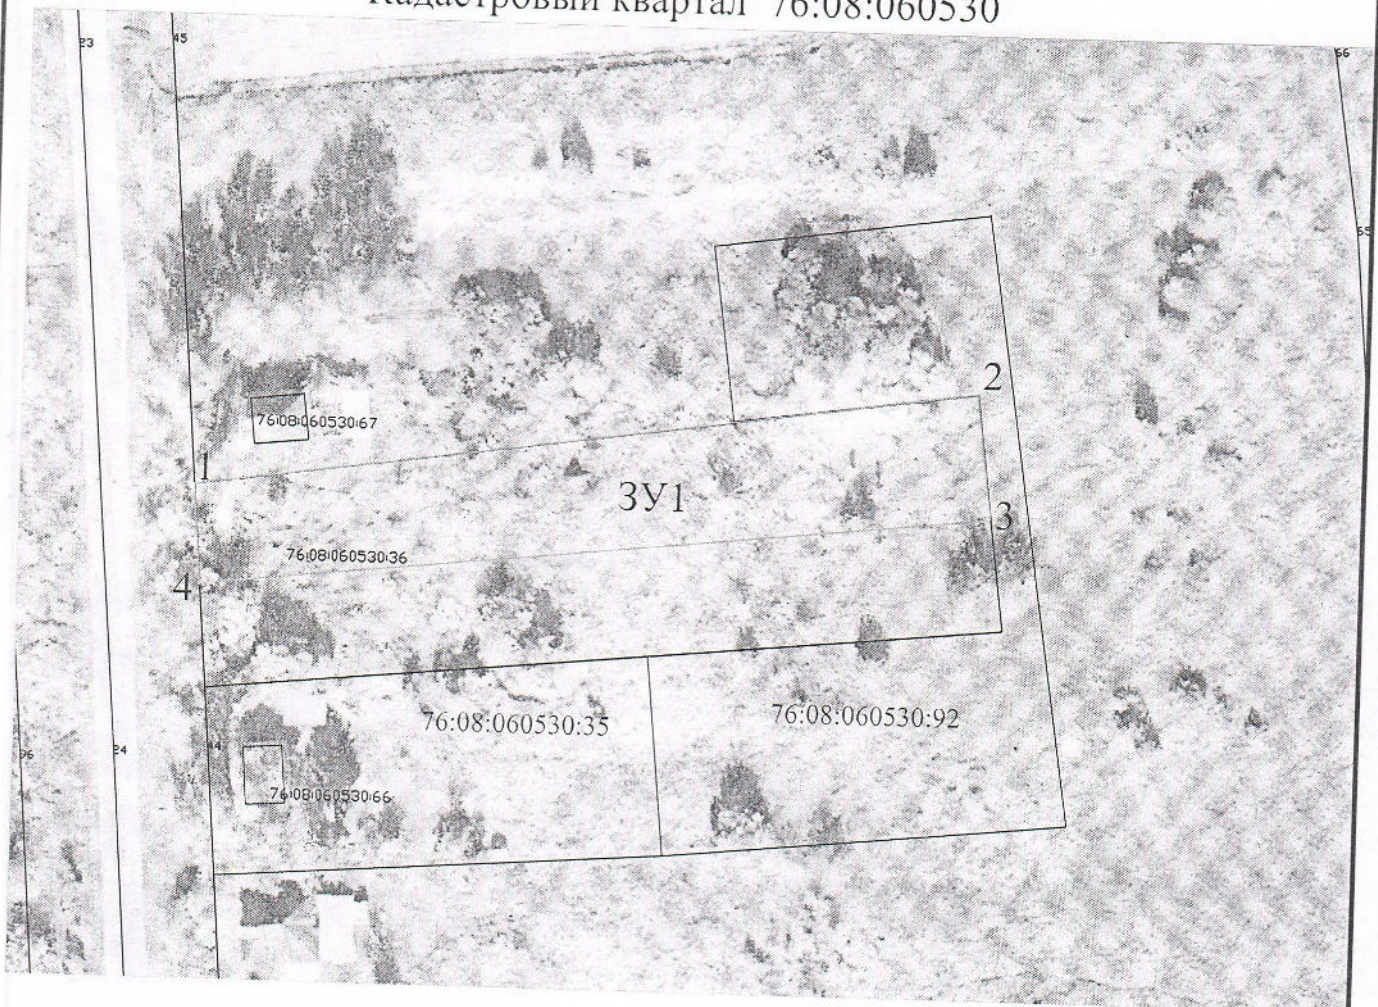

Масштаб 1:1000    Условные обозначения ЗУ1 - испрашиваемый з/у  
Площадь земельного участка 1546 кв.м.

Обозначение характерных точек границ	Координаты	
	X	Y
1	396619,40	1191054,25
2	396634,08	1191157,18
3	396617,64	1191159,30
4	396606,35	1191055,28