

Информационное сообщение от 06.09.2024 г.

В соответствии со статьёй 39.18 Земельного кодекса РФ Управление имущественных и земельных отношений администрации Некоузского муниципального района извещает граждан и организации о возможном предоставлении в аренду земельного участка из состава свободных земель Волжского сельского поселения Некоузского района Ярославской области:

- земельный участок, расположенный по адресу: Российская Федерация, Ярославская область, Некоузский район, Волжское сельское поселение, д. Ажерово с условным кадастровый номер 76:08:090610:3У1, ориентировочной общей площадью 1996 квадратных метров, в территориальной зоне Ж1-1 с разрешенным использованием: для ведения личного подсобного хозяйства(приусадебный земельный участок), аренда сроком 20 (двадцать) лет. Адрес сайта, на котором размещена информация о данном земельном участке <http://nekouz.ru/>.

Предоставление земельного участка осуществляется по мере поступления заявлений на его предоставление, в случае подачи двух и более заявлений на формируемый земельный участок в течение 30 (тридцати) дней с момента опубликования настоящего информационного сообщения, заинтересованные лица вправе подавать заявления о намерении участвовать в аукционе по продаже такого земельного участка или аукционе на право заключения договора аренды такого земельного участка.


Заявления подаются в письменной форме лично, или через представителя по доверенности, либо посредством почтовой связи в администрацию Некоузского муниципального района, по адресу: 152730, Ярославская область, Некоузский район, с. Новый Некоуз, ул. Кооперативная, д. 12. Дата окончания подачи заявлений по настоящему информационному сообщению 05.10.2024 года.

По вопросу предоставления земельных участков и другим возникающим вопросам, в рамках данного информационного сообщения обращаться: Ярославская область, Некоузский район, с. Новый Некоуз, ул. Советская, д. 23, телефон/ факс 8 (48547) 2-16-98, Администрация Некоузского муниципального района. Прием заинтересованных лиц производится с 9.00 до 12.00 и с 14.00 до 16.00 в рабочие дни.

Начальник УИЗО администрации
Некоузского МР Ярославской области
М.О. Фролова

**Схема расположения земельного участка или земельных участков
на кадастровом плане территории**

Площадь земельного участка 1996 м ²		
Обозначение характерных точек границ	Координаты, м	
	X	Y
1	2	3
1	415747.18	1234934.16
2	415760.75	1235020.80
3	415719.16	1235029.71
4	415710.89	1235001.49
5	415741.54	1234998.95
6	415738.25	1234951.27
7	415737.05	1234933.87
1	415747.18	1234934.16

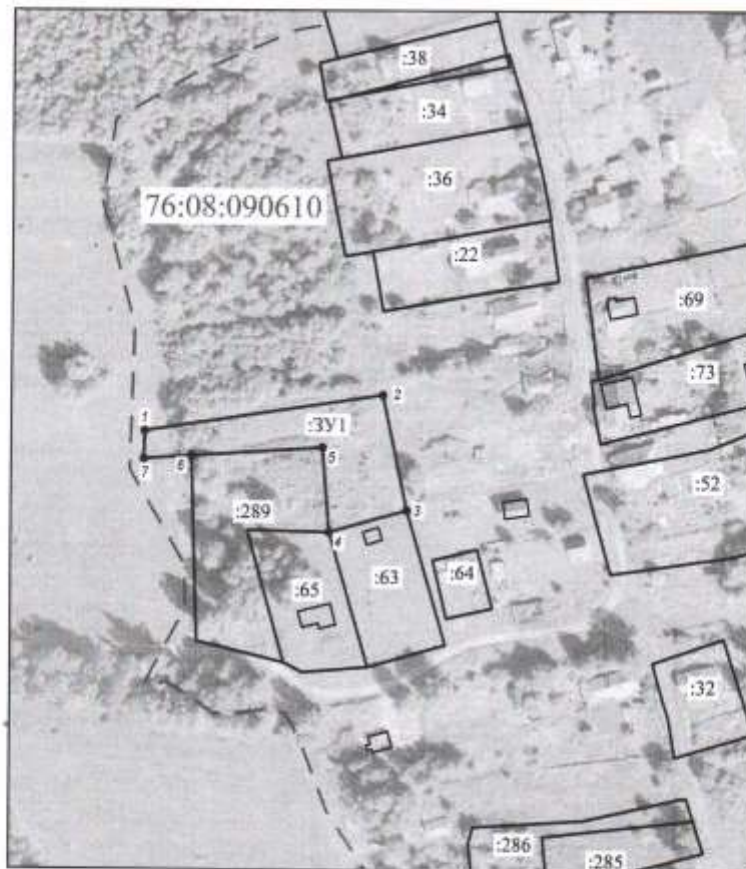

Масштаб 1: 2000

Условные обозначения:	
○ 1	- обозначение характерной точки
—	- вновь образованная часть границы
— —	- граница кадастрового квартала
:1	- исходный, измененный или уточняемый земельный участок
:3У1	- вновь образованный земельный участок