
УТВЕРЖДЕНО:

Наименование документа об утверждении, включая наименования органов государственной власти или органов местного самоуправления, принявших решение об утверждении схемы или подписавших соглашение о перераспределении земельных участков

от_____№_____

Схема расположения земельного участка (земельных участков) на кадастровом плане территории
Кадастровый квартал 76:08:030707

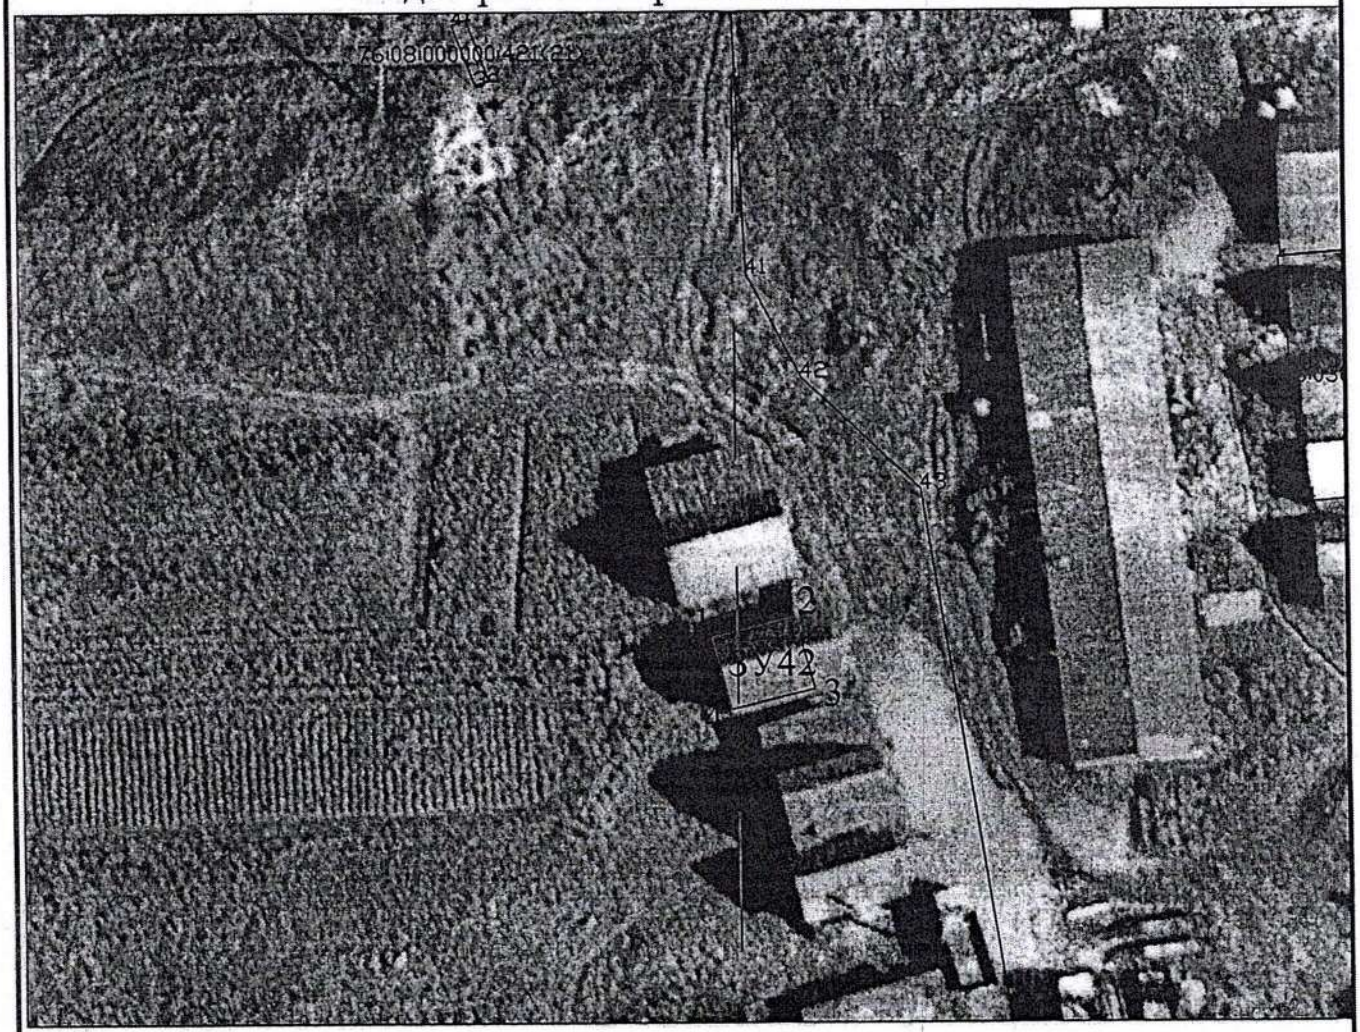

Масштаб 1:500 Условные обозначения ЗУ42 - испрашиваемый з/у

Площадь земельного участка 30 кв.м.


Обозначение характерных точек границ	Координаты	
	X	Y
1	406693,97	1220998,31
2	406695,33	1221003,89
3	406690,34	1221005,26
4	406688,95	1220999,60

УТВЕРЖДЕНО:

Наименование документа об утверждении, включая наименования органов государственной власти или органов местного самоуправления, принявших решение об утверждении схемы или подписавших соглашение о перераспределении земельных участков

от_____№_____

Схема расположения земельного участка (земельных участков) на кадастровом плане территории
Кадастровый квартал 76:08:030707

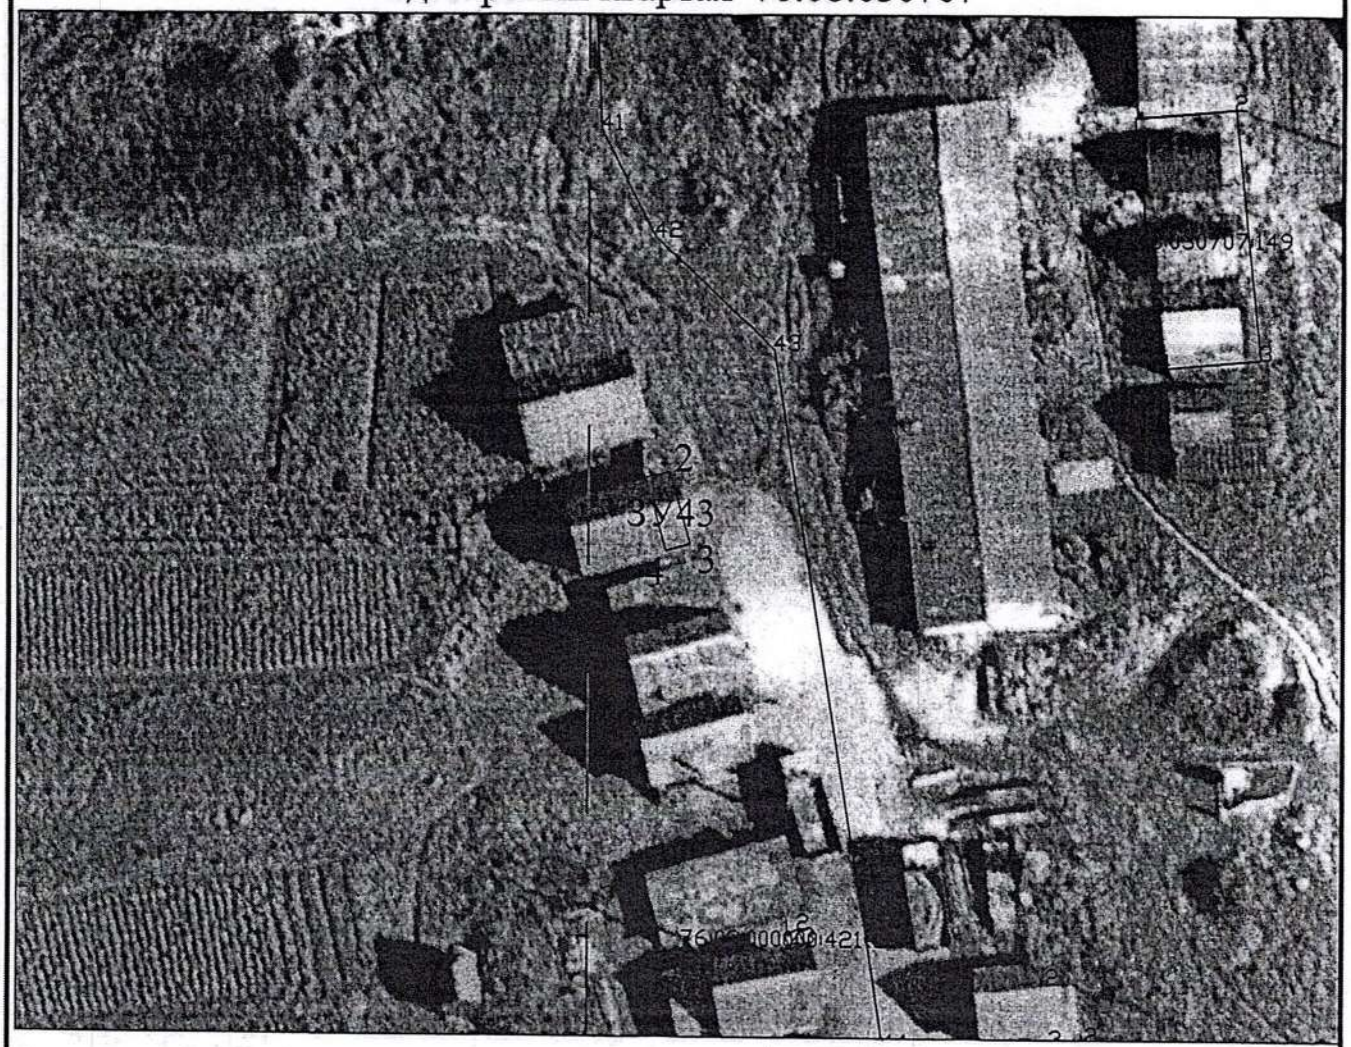

Масштаб 1:500 Условные обозначения ЗУ43 - испрашиваемый з/у

Площадь земельного участка 9 кв.м.


Обозначение характерных точек границ	Координаты	
	X	Y
1	406695,33	1221003,89
2	406695,75	1221005,51
3	406690,77	1221006,91
4	406690,34	1221005,26

УТВЕРЖДЕНО:

Наименование документа об утверждении, включая наименования органов государственной власти или органов местного самоуправления, принявших решение об утверждении схемы или подписавших соглашение о перераспределении земельных участков

от_____№_____

Схема расположения земельного участка (земельных участков) на кадастровом плане территории
Кадастровый квартал 76:08:030718

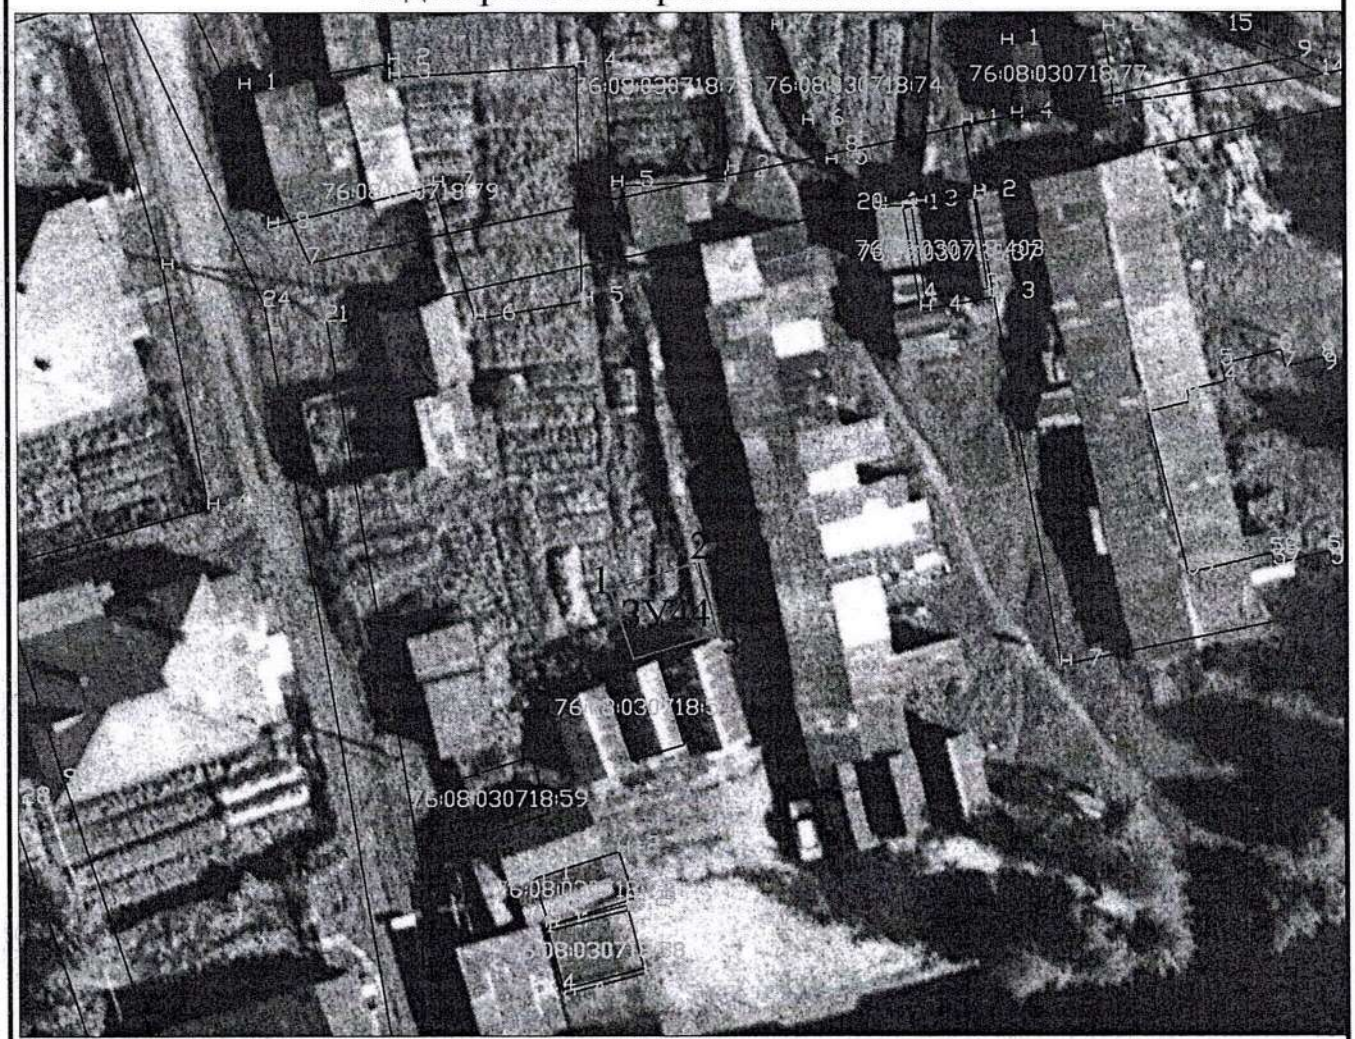

Масштаб 1:500 Условные обозначения ЗУ44 - испрашиваемый з/у

Площадь земельного участка 30 кв.м.


Обозначение характерных точек границ	Координаты	
	X	Y
1	405725,17	1221502,54
2	405726,98	1221508,26
3	405722,18	1221509,83
4	405720,42	1221504,10

УТВЕРЖДЕНО:

Наименование документа об утверждении, включая наименования органов государственной власти или органов местного самоуправления, принявших решение об утверждении схемы или подписавших соглашение о перераспределении земельных участков

от_____№_____

Схема расположения земельного участка (земельных участков) на кадастровом плане территории
Кадастровый квартал 76:08:030718

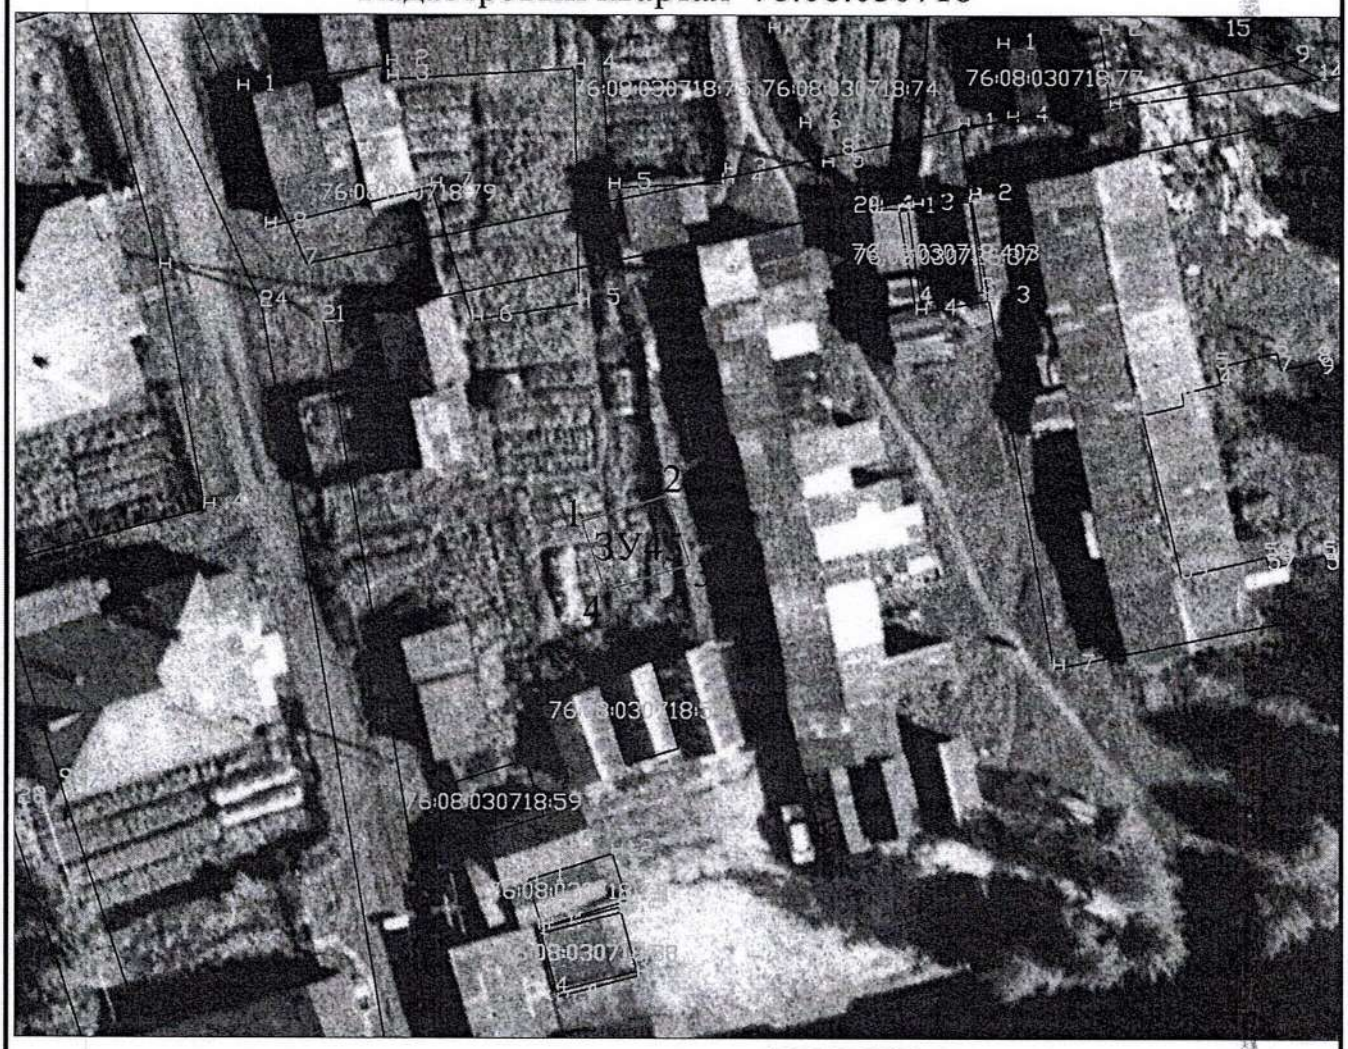

Масштаб 1:500 Условные обозначения ЗУ45 - испрашиваемый з/у

Площадь земельного участка 30 кв.м.


Обозначение характерных точек границ	Координаты	
	X	Y
1	405729,92	1221500,98
2	405731,73	1221506,70
3	405726,98	1221508,26
4	405725,17	1221502,54

УТВЕРЖДЕНО:

Наименование документа об утверждении, включая наименования органов государственной власти или органов местного самоуправления, принявших решение об утверждении схемы или подписавших соглашение о перераспределении земельных участков

от_____№_____

Схема расположения земельного участка (земельных участков) на кадастровом плане территории
Кадастровый квартал 76:08:030718

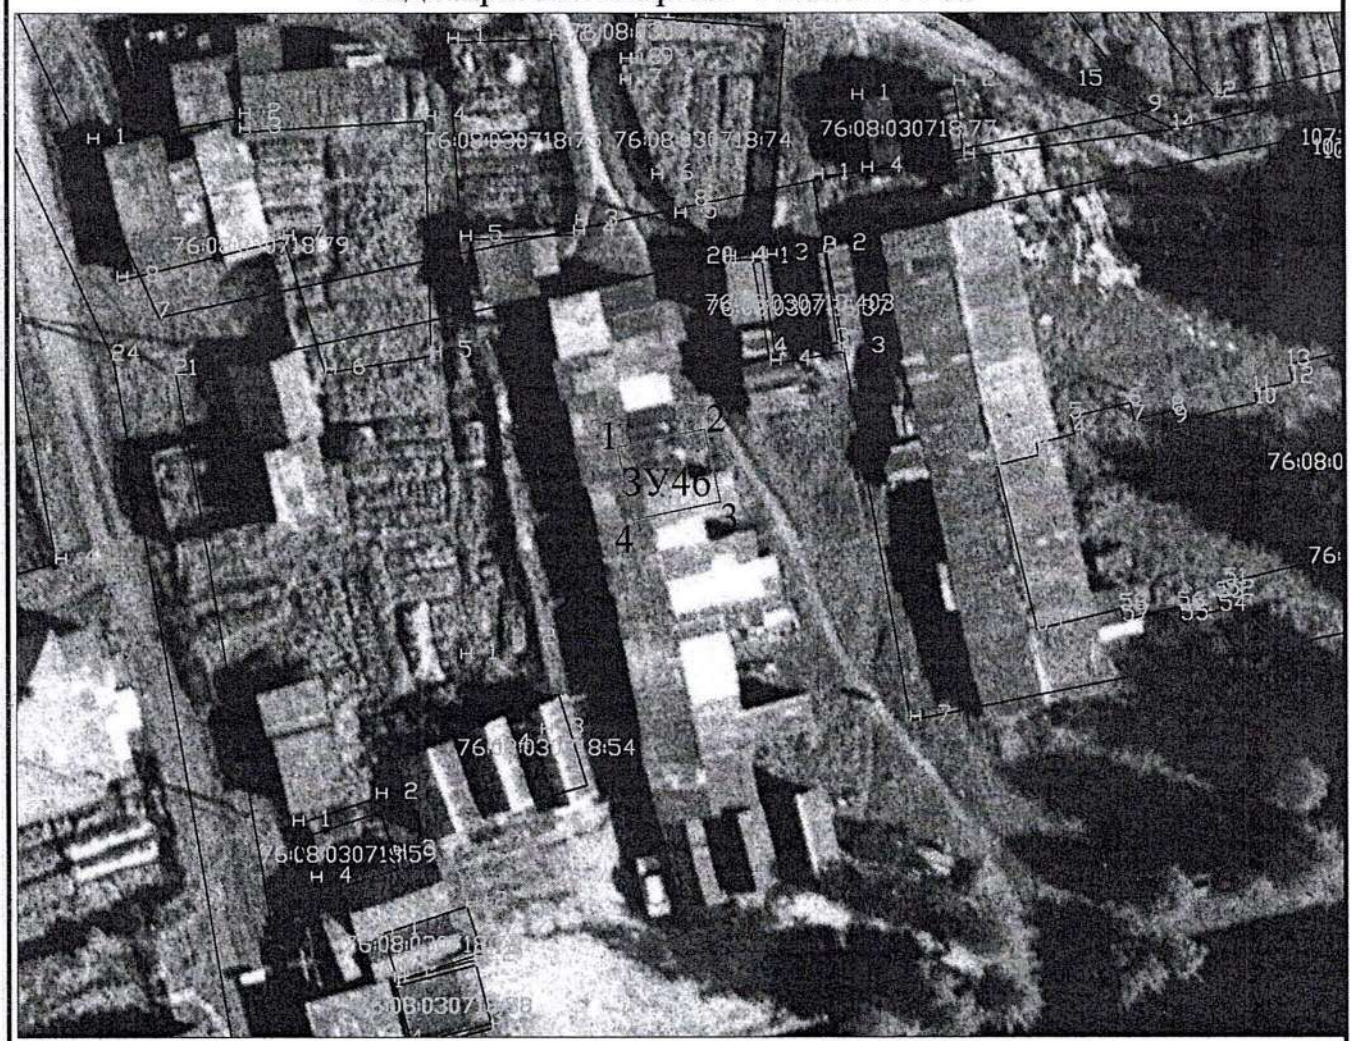

Масштаб 1:500 Условные обозначения ЗУ46 - испрашиваемый з/у

Площадь земельного участка 30 кв.м.

Обозначение характерных точек границ	Координаты	
	X	Y
1	405738,49	1221513,33
2	405739,72	1221519,20
3	405734,84	1221520,26
4	405733,61	1221514,39

УТВЕРЖДЕНО:

Наименование документа об утверждении, включая наименования органов государственной власти или органов местного самоуправления, принявших решение об утверждении схемы или подписавших соглашение о перераспределении земельных участков

от_____№_____

Схема расположения земельного участка (земельных участков) на кадастровом плане территории
Кадастровый квартал 76:08:030718



Масштаб 1:500 Условные обозначения ЗУ47 - испрашиваемый з/у
Площадь земельного участка 30 кв.м.

Обозначение характерных точек границ	Координаты	
	X	Y
1	405718,92	1221517,57
2	405720,15	1221523,47
3	405715,21	1221524,55
4	405714,03	1221518,68

УТВЕРЖДЕНО:

Наименование документа об утверждении, включая наименования

органов государственной власти или органов местного


самоуправления, принявших решение об утверждении схемы

или подписавших соглашение о перераспределении земельных участков

от_____№_____

Схема расположения земельного участка (земельных участков) на кадастровом плане территории

Кадастровый квартал 76:08:030718

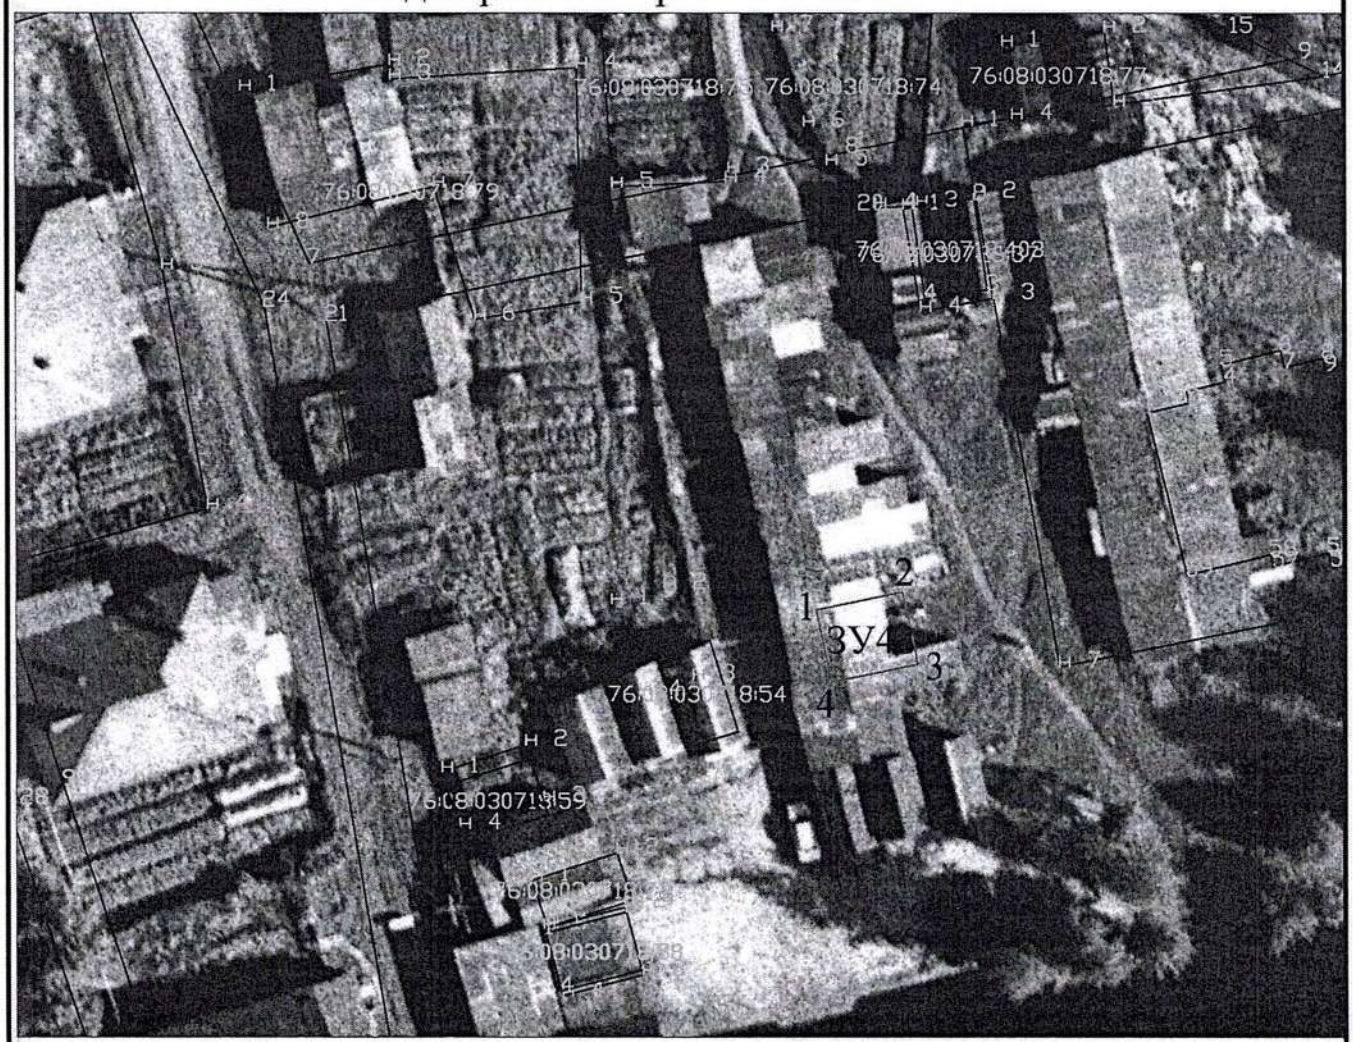

Масштаб 1:500 Условные обозначения ЗУ48 - испрашиваемый з/у

Площадь земельного участка 30 кв.м.


Обозначение характерных точек границ	Координаты	
	X	Y
1	405723,85	1221516,54
2	405725,08	1221522,41
3	405720,15	1221523,47
4	405718,92	1221517,57

УТВЕРЖДЕНО:

Наименование документа об утверждении, включая наименования органов государственной власти или органов местного самоуправления, принявших решение об утверждении схемы или подписавших соглашение о перераспределении земельных участков

от_____№_____

Схема расположения земельного участка (земельных участков) на кадастровом плане территории
Кадастровый квартал 76:08:030718

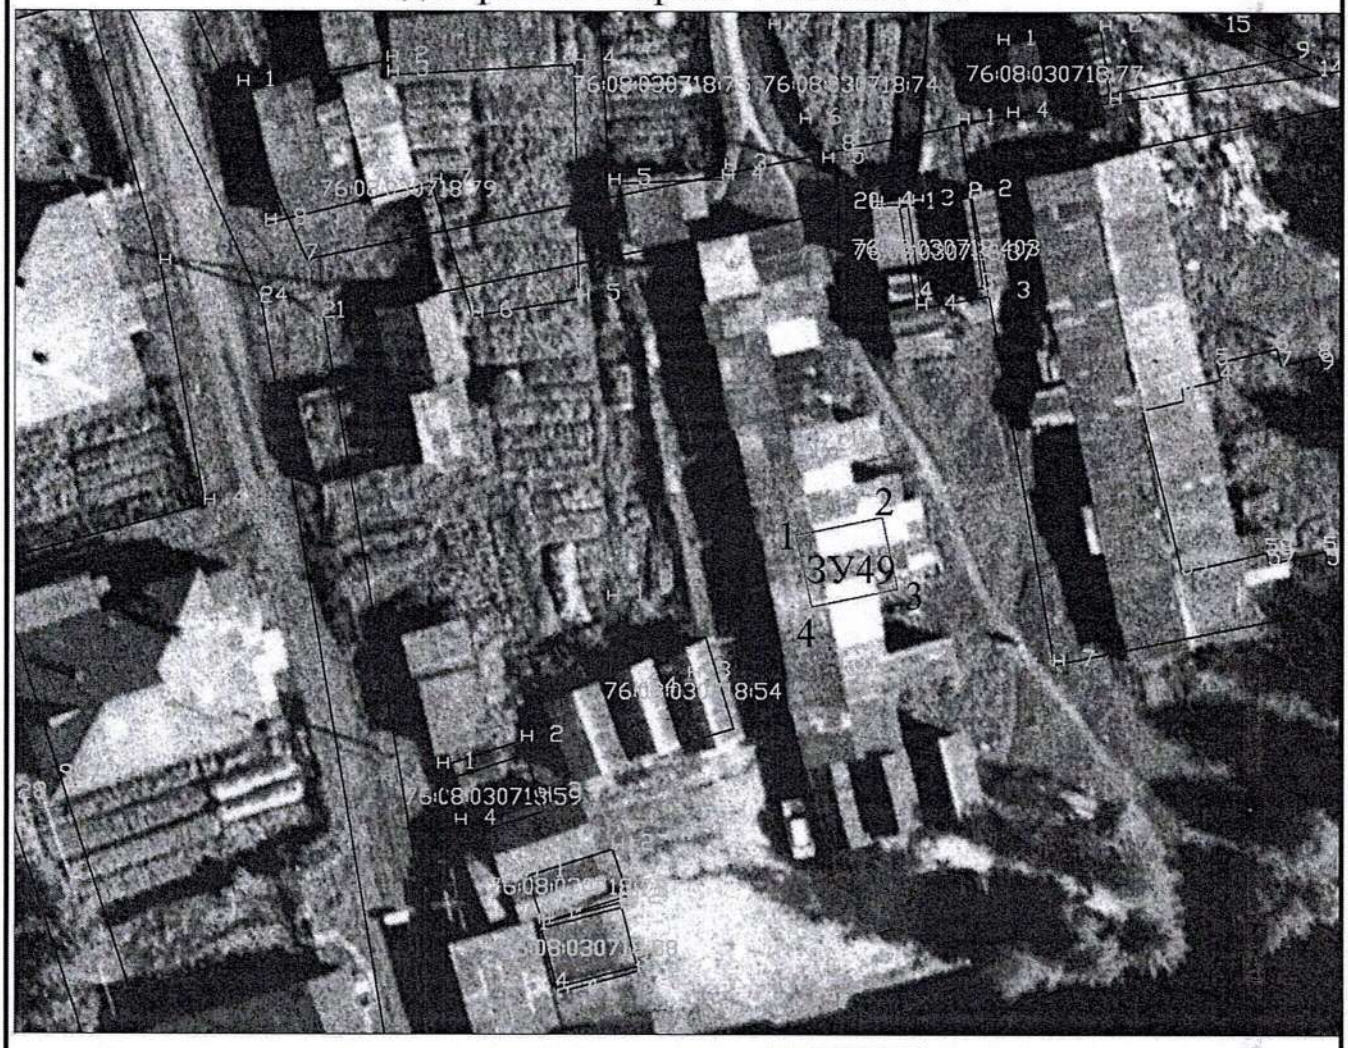

Масштаб 1:500 Условные обозначения ЗУ49 - испрашиваемый з/у

Площадь земельного участка 30 кв.м.

Обозначение характерных точек границ	Координаты	
	X	Y
1	405728,73	1221515,47
2	405729,96	1221521,34
3	405725,08	1221522,41
4	405723,85	1221516,54

УТВЕРЖДЕНО:

Наименование документа об утверждении, включая наименования


органов государственной власти или органов местного

самоуправления, принявших решение об утверждении схемы

или подписавших соглашение о перераспределении земельных участков

от_____№_____

Схема расположения земельного участка (земельных участков) на кадастровом плане территории
Кадастровый квартал 76:08:030718

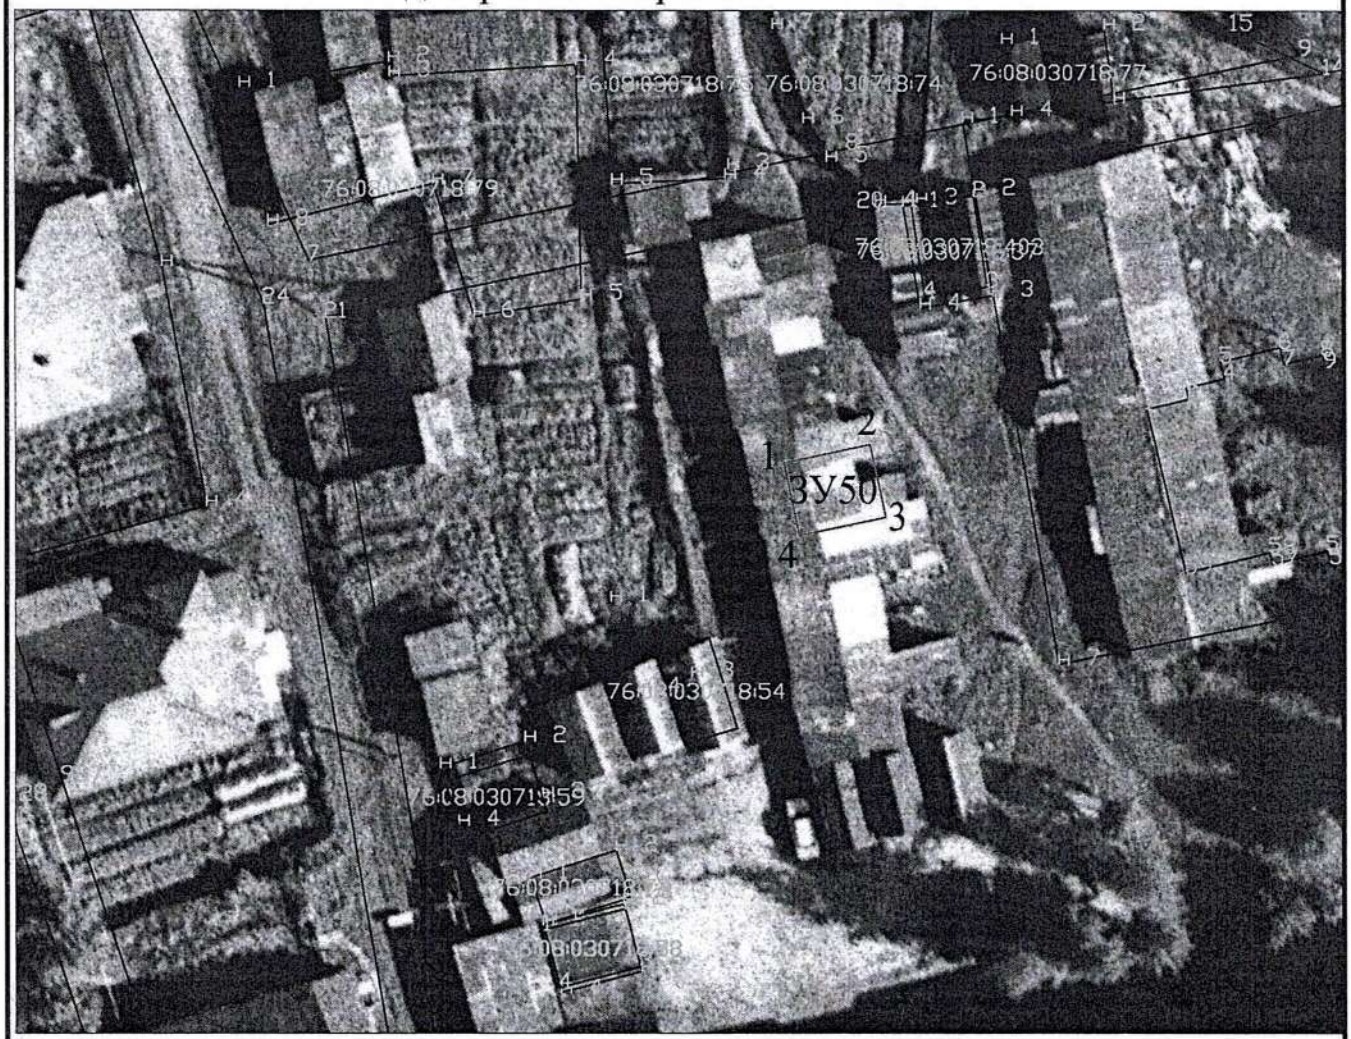

Масштаб 1:500 Условные обозначения | ЗУ50 | - испрашиваемый з/у

Площадь земельного участка 30 кв.м.

Обозначение характерных точек границ	Координаты	
	X	Y
1	405733,61	1221514,39
2	405734,84	1221520,26
3	405729,96	1221521,34
4	405728,73	1221515,47

УТВЕРЖДЕНО:

Наименование документа об утверждении, включая наименования органов государственной власти или органов местного самоуправления, принявших решение об утверждении схемы или подписавших соглашение о перераспределении земельных участков

от_____№_____

Схема расположения земельного участка (земельных участков) на кадастровом плане территории
Кадастровый квартал 76:08:030718



Масштаб 1:500 Условные обозначения ЗУ51 - испрашиваемый з/у

Площадь земельного участка 28 кв.м.

Обозначение характерных точек границ	Координаты	
	X	Y
1	405714,84	1221522,73
2	405715,84	1221527,43
3	405710,14	1221528,64
4	405709,13	1221523,83

УТВЕРЖДЕНО:

Наименование документа об утверждении, включая наименования органов государственной власти или органов местного самоуправления, принявших решение об утверждении схемы или подписавших соглашение о перераспределении земельных участков

от_____№_____

Схема расположения земельного участка (земельных участков) на кадастровом плане территории
Кадастровый квартал 76:08:030725



Масштаб 1:500 Условные обозначения ЗУ52 - испрашиваемый з/у

Площадь земельного участка 27 кв.м.

Обозначение характерных точек границ	Координаты	
	X	Y
1	406391,45	1222310,51
2	406393,05	1222316,04
3	406388,53	1222317,28
4	406386,89	1222311,79

УТВЕРЖДЕНО:

Наименование документа об утверждении, включая наименования органов государственной власти или органов местного самоуправления, принявших решение об утверждении схемы или подписавших соглашение о перераспределении земельных участков

от_____№_____

Схема расположения земельного участка (земельных участков) на кадастровом плане территории
Кадастровый квартал 76:08:030716




Масштаб 1:500 Условные обозначения ЗУ53 - испрашиваемый з/у

Площадь земельного участка 30 кв.м.

Обозначение характерных точек границ	Координаты	
	X	Y
1	406040,99	1221606,37
2	406042,35	1221612,48
3	406037,70	1221613,59
4	406036,23	1221607,45

Схема расположения земельного участка (земельных участков)
на кадастровом плане территории
Кадастровый квартал 76:08:030718

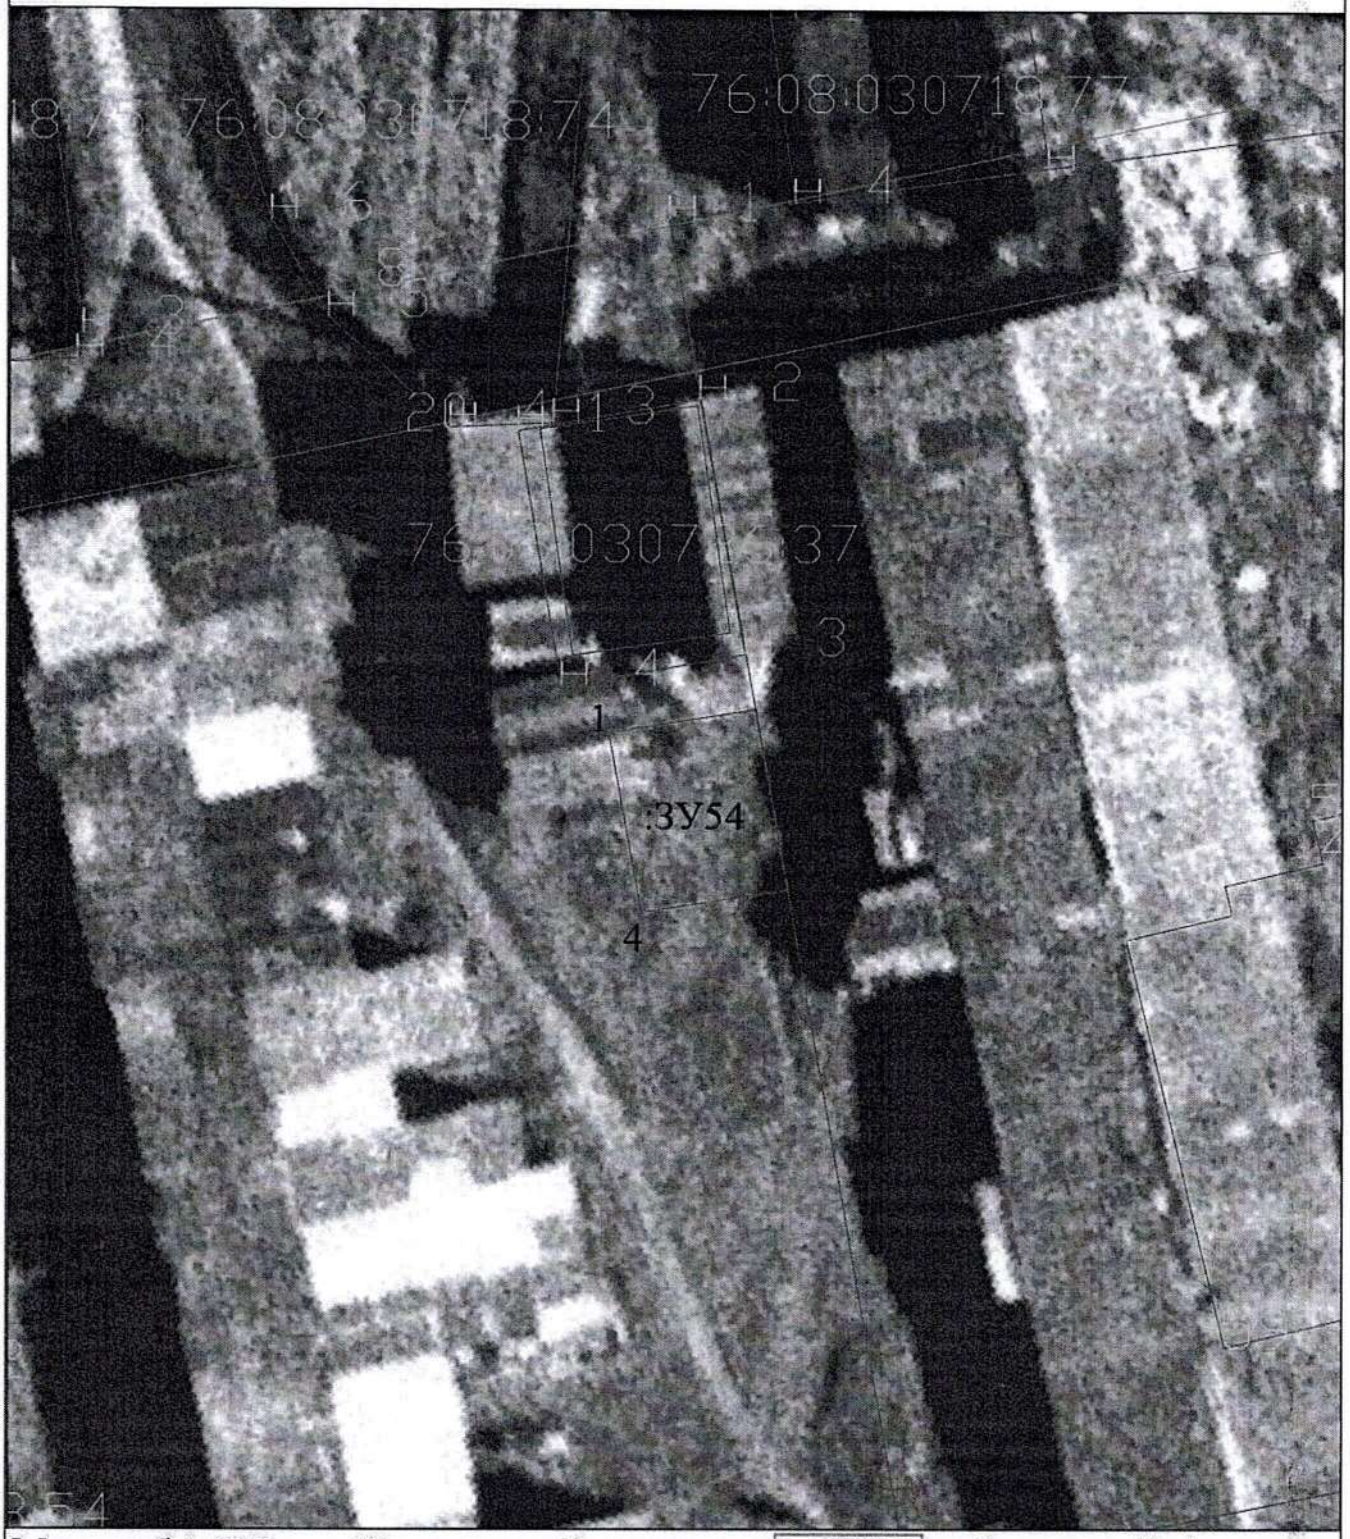

Масштаб 1:200 Условные обозначения :ЗУ54 - образуемый з/у
Площадь земельного участка 20 кв.м.

Утверждена

(наименование документа об утверждении, включая наименования

органов государственной власти или органов местного

самоуправления, принявших решение об утверждении схемы

или подписавших соглашение о перераспределении земельных участков)

№

Схема расположения земельного участка или земельных участков на кадастровом плане территории

Условный номер земельного участка :ЗУ54

(указывается в случае, если предусматривается образование двух и более земельных участков)

Площадь земельного участка 20 м²

(указывается проектная площадь образуемого земельного участка, вычисленная с использованием федеральной государственной географической информационной системы, обеспечивающей функционирование национальной системы пространственных данных, которой является федеральная государственная географическая информационная система "Единая цифровая платформа "Национальная система пространственных данных" (далее - информационная система), или иных технологических и программных средств с округлением до 1 квадратного метра. Указанное значение площади земельного участка может быть уточнено при проведении кадастровых работ не более чем на десять процентов)

Обозначение характерных точек границ	Координаты, м (указываются в случае подготовки схемы расположения земельного участка с использованием информационной системы или иных технологических и программных средств. Значения координат, полученные с использованием указанных технологических и программных средств, указываются с округлением до 0,01 метра)	
	X	Y
1	2	3
1	405742.86	1221525.00
2	405743.50	1221528.96
3	405738.58	1221529.84
4	405737.97	1221525.88
1	405742.86	1221525.00