

**МУНИЦИПАЛЬНЫЙ СОВЕТ
ВЕРЕТЕЙСКОГО СЕЛЬСКОГО ПОСЕЛЕНИЯ**
Некоузский муниципальный район Ярославская область

Р Е Ш Е Н И Е

от 13.06.2012г.

№ 127

О внесении изменений в схемы территориального зонирования д. Большое Дьяконово Веретейского сельского поселения

Действуя на основании Градостроительного кодекса Российской Федерации
Муниципальный Совет Веретейского сельского поселения

Р Е Ш И Л:


1. Внести изменения в схемы территориального зонирования д. Большое Дьяконово Веретейского сельского поселения.
2. Настоящее Решение вступает в силу с момента обнародования.

Исполняющий обязанности Главы
Веретейского сельского поселения

А.Ф. Тюмин



ВЕРНО
ГЛАВА ВЕРЕТЕЙСКОГО СП
С.В. НЕКРУТОЕ

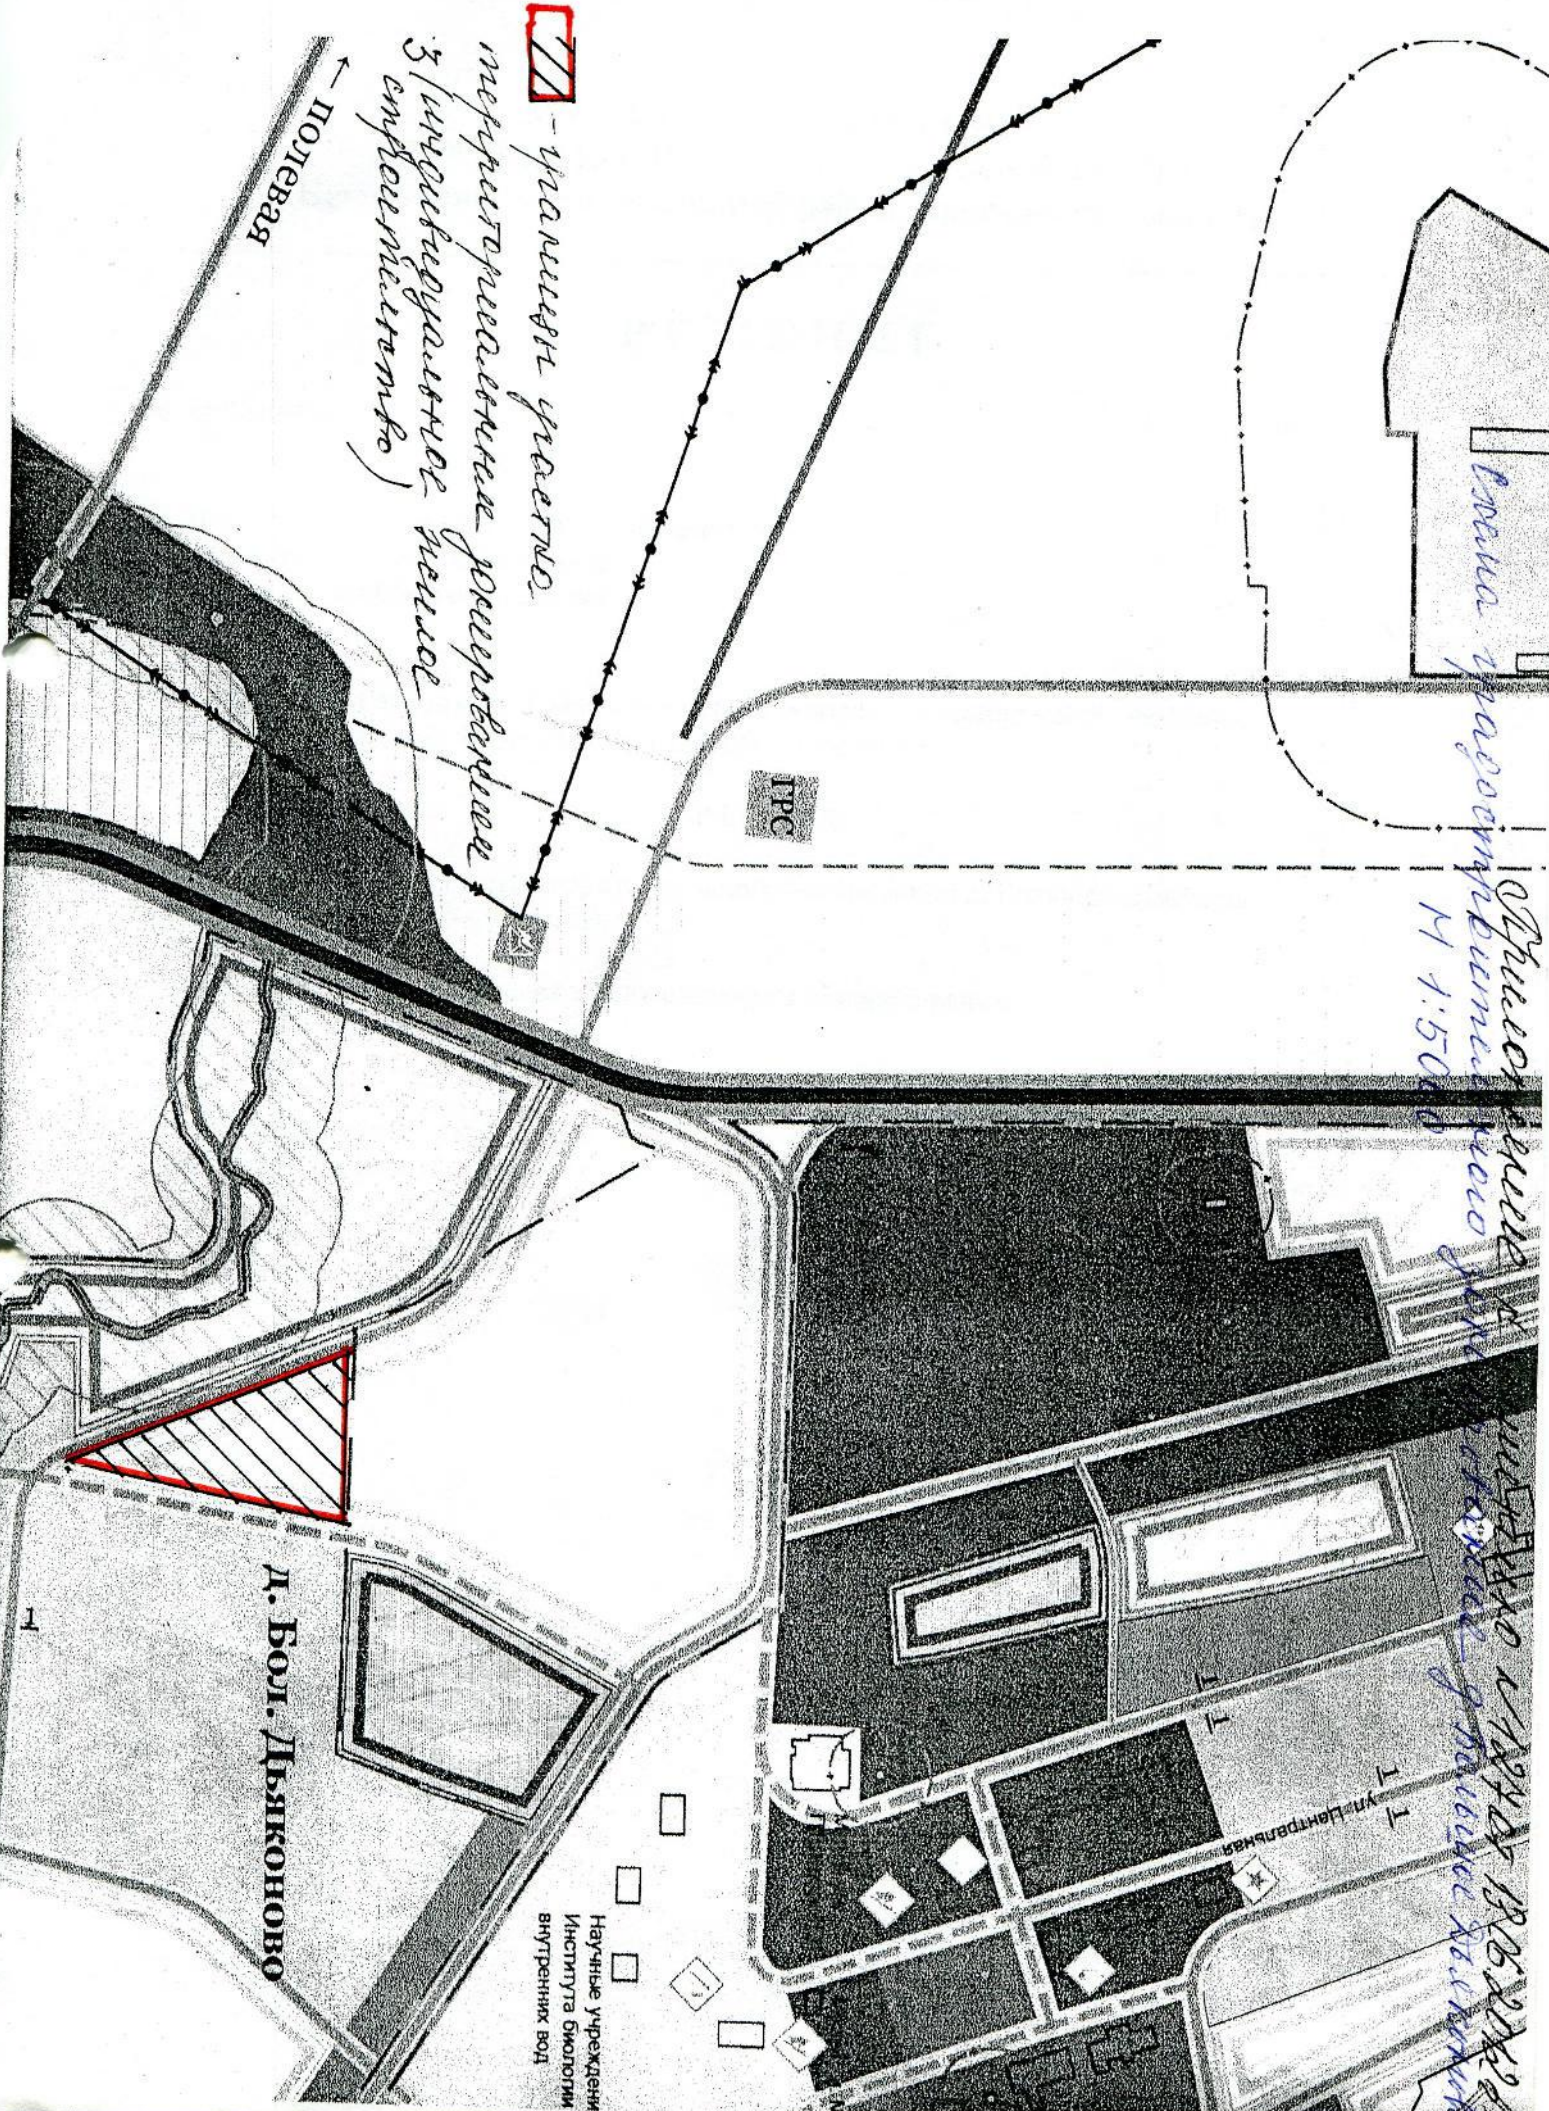

- границы участка
 проектируемой водопроводной
 сети (идентификация и
 инвентаризация)

→ Полевая

ПРС

Д. Бол. Дьяконово

Научное учреждение
 Института биологии
 внутренних вод

ул. Центральная

Проект № 13.05.2019
 № 1:500